


Benne à ordures 17m3
 Longueur hors-tout 8.270m
 largeur hors-tout 4.09m
 Hauteur hors-tout 1.4m
 Dégageant de sol minimum 0.373m
 Largeur de chemin maximum 2.350m
 Décali de contre-braquage 6.000s
 Rayon de bord à bord de virage 7.540m

MAIRIE DE MARSEILLE
 DIRECTION DE PÔLE VOIRIE ESPACE PUBLIC
 DIRECTION AMENAGEMENT DE L'ESPACE PUBLIC
 SERVICE ETUDES CIRCULATION

Commune de : MARSEILLE

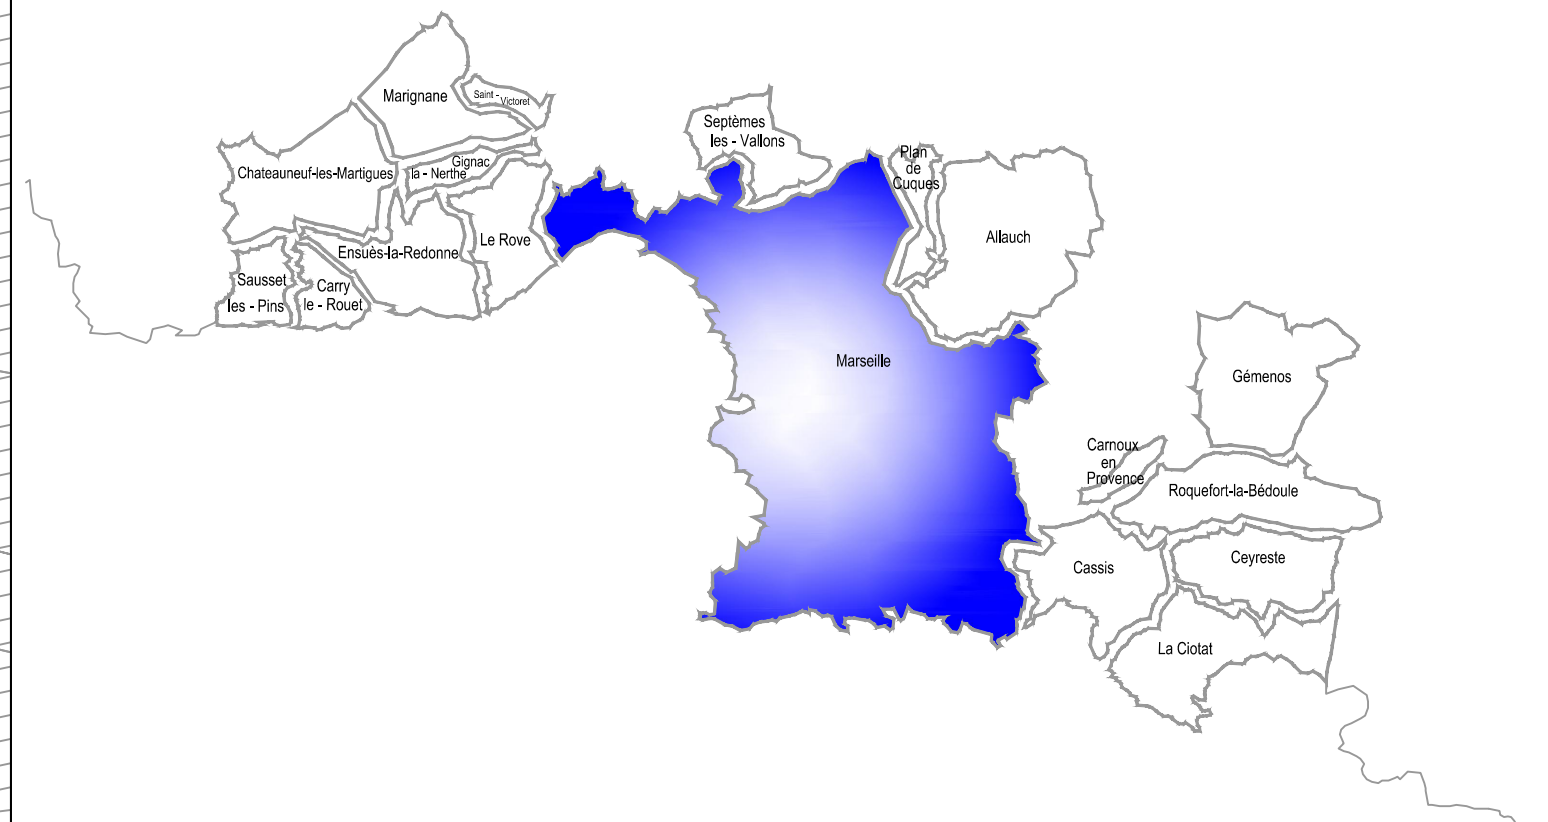

Rue de Lodi

Sécurisation et organisation des flux

Date : 09/02/2022	Echelle : 1 / 200	Dessin : MB	Projet : RP	N° Plan : 8 4 0 0
Observations : Mise à jour				Code Voie : 5 3 2 7
				Arr° : 0 6