

RÉHABILITATION DE LA PLACE HONNÊTETÉ

PLAN ET DÉTAILS DU MOBILIER URBAIN

ESPACES VÉGÉTALISÉS
Plantation d'une vingtaine d'arbres

JARDIN AROMATIQUE


TABLES ET JEUX POUR ENFANTS

ARMOIRE À LIVRES

ZONE D'OMBRAGE / PERGOLA

JARDINIÈRES AVEC ASSISES


PRÉSENTATION GÉNÉRALE DU PROJET

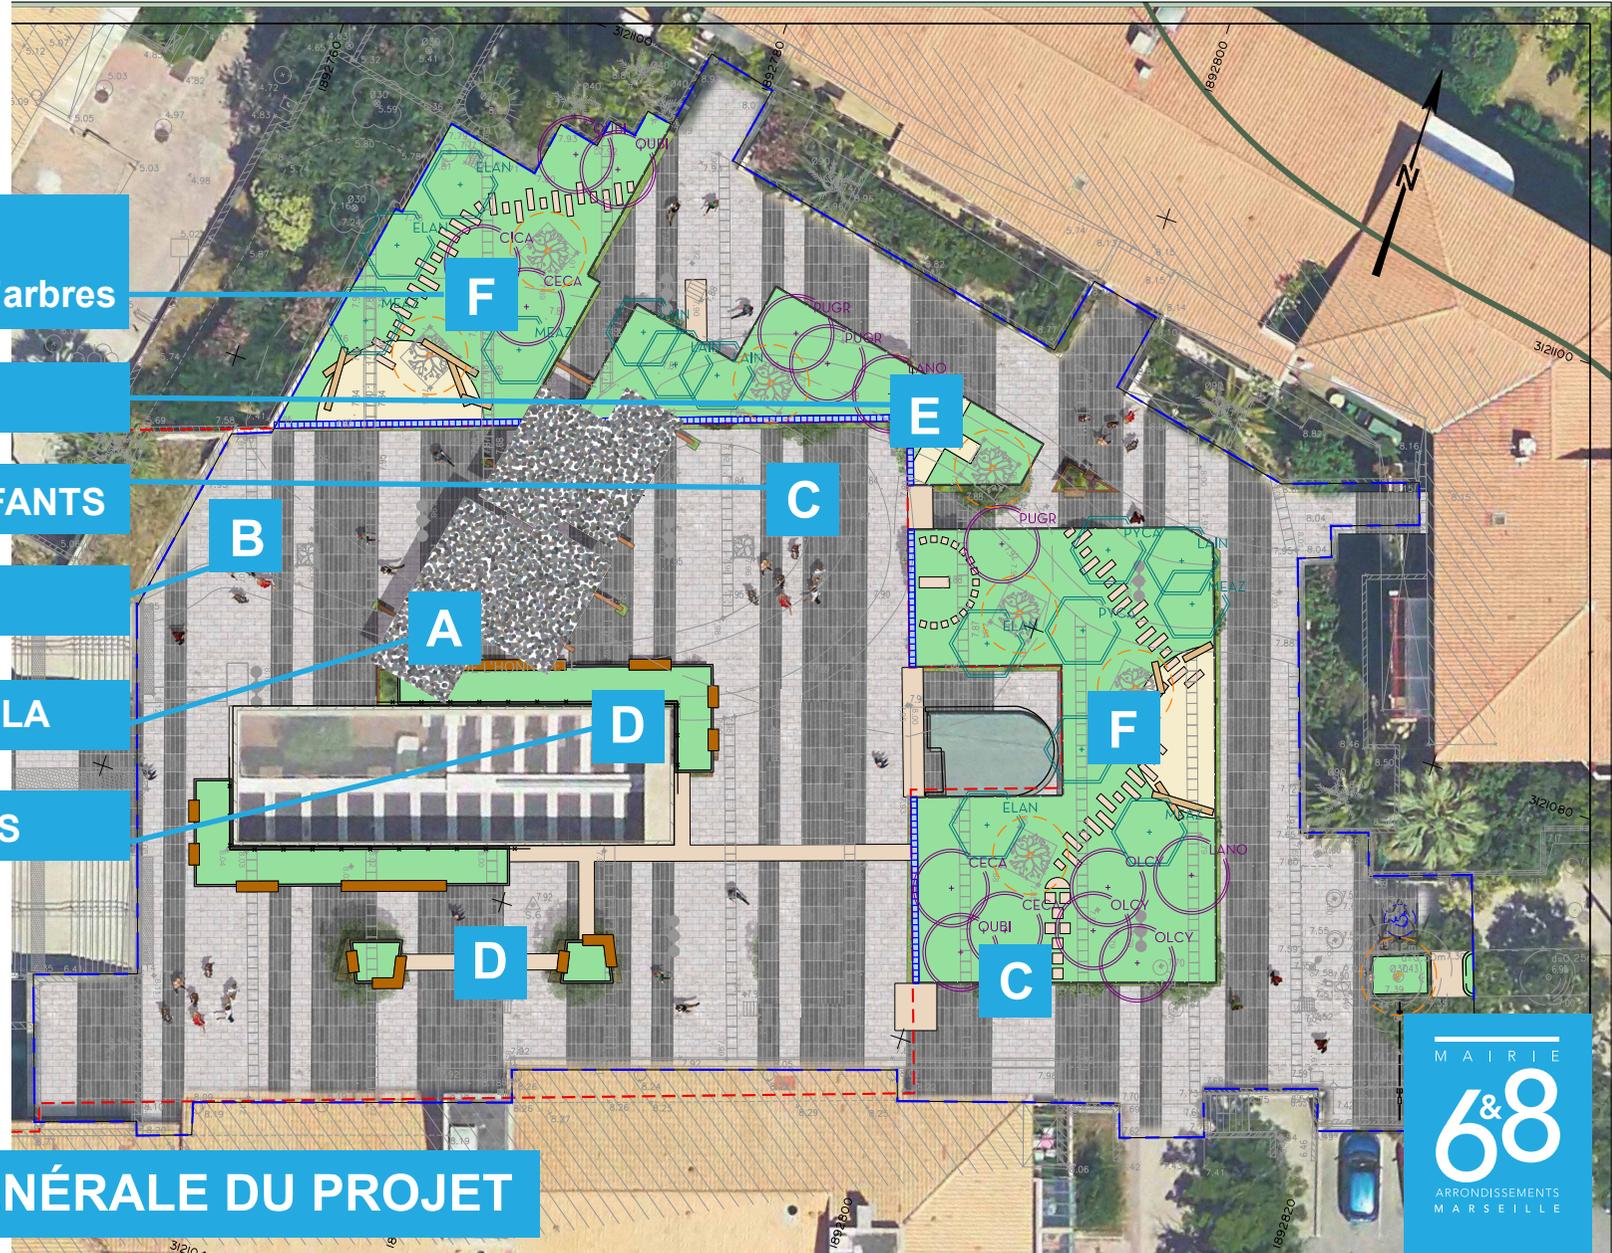

CARNET DE TENDANCE DU MOBILIER URBAIN

ZONE D'OMBRAJE / PERGOLA

COUPE DE PROFIL SUR LA PERGOLA

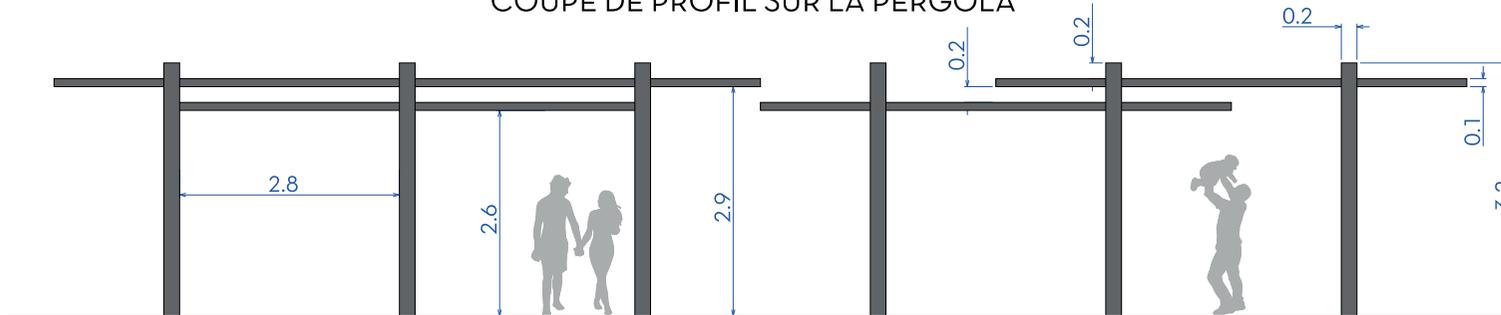

TABLES ET JEUX POUR ENFANTS



JARDINIÈRES AVEC ASSISES



PHOTOS NON CONTRACTUELLES

Les assises seront installées progressivement en s'assurant de ne pas créer de trouble de voisinage.

Ce seront des assises individuellement séparées dont certaines avec des dossiers pour les seniors

RETROUVEZ L'ENSEMBLE DU PROJET D'AMÉNAGEMENT SUR LE SITE INTERNET DE LA MAIRIE DU 6&8 OU EN FLASHANT LE QR CODE ►



MAIRIE
6&8
ARRONDISSEMENTS
MARSEILLE