


Place DELIBES- 13008  
Création d'un parking Motos et parking Vélos.



Planter 2 arceaux  
en début et fin de zone

Pose les potelets pour  
délimiter la zone motos de  
chaussée.

1/3 vélos  
2/3 motos

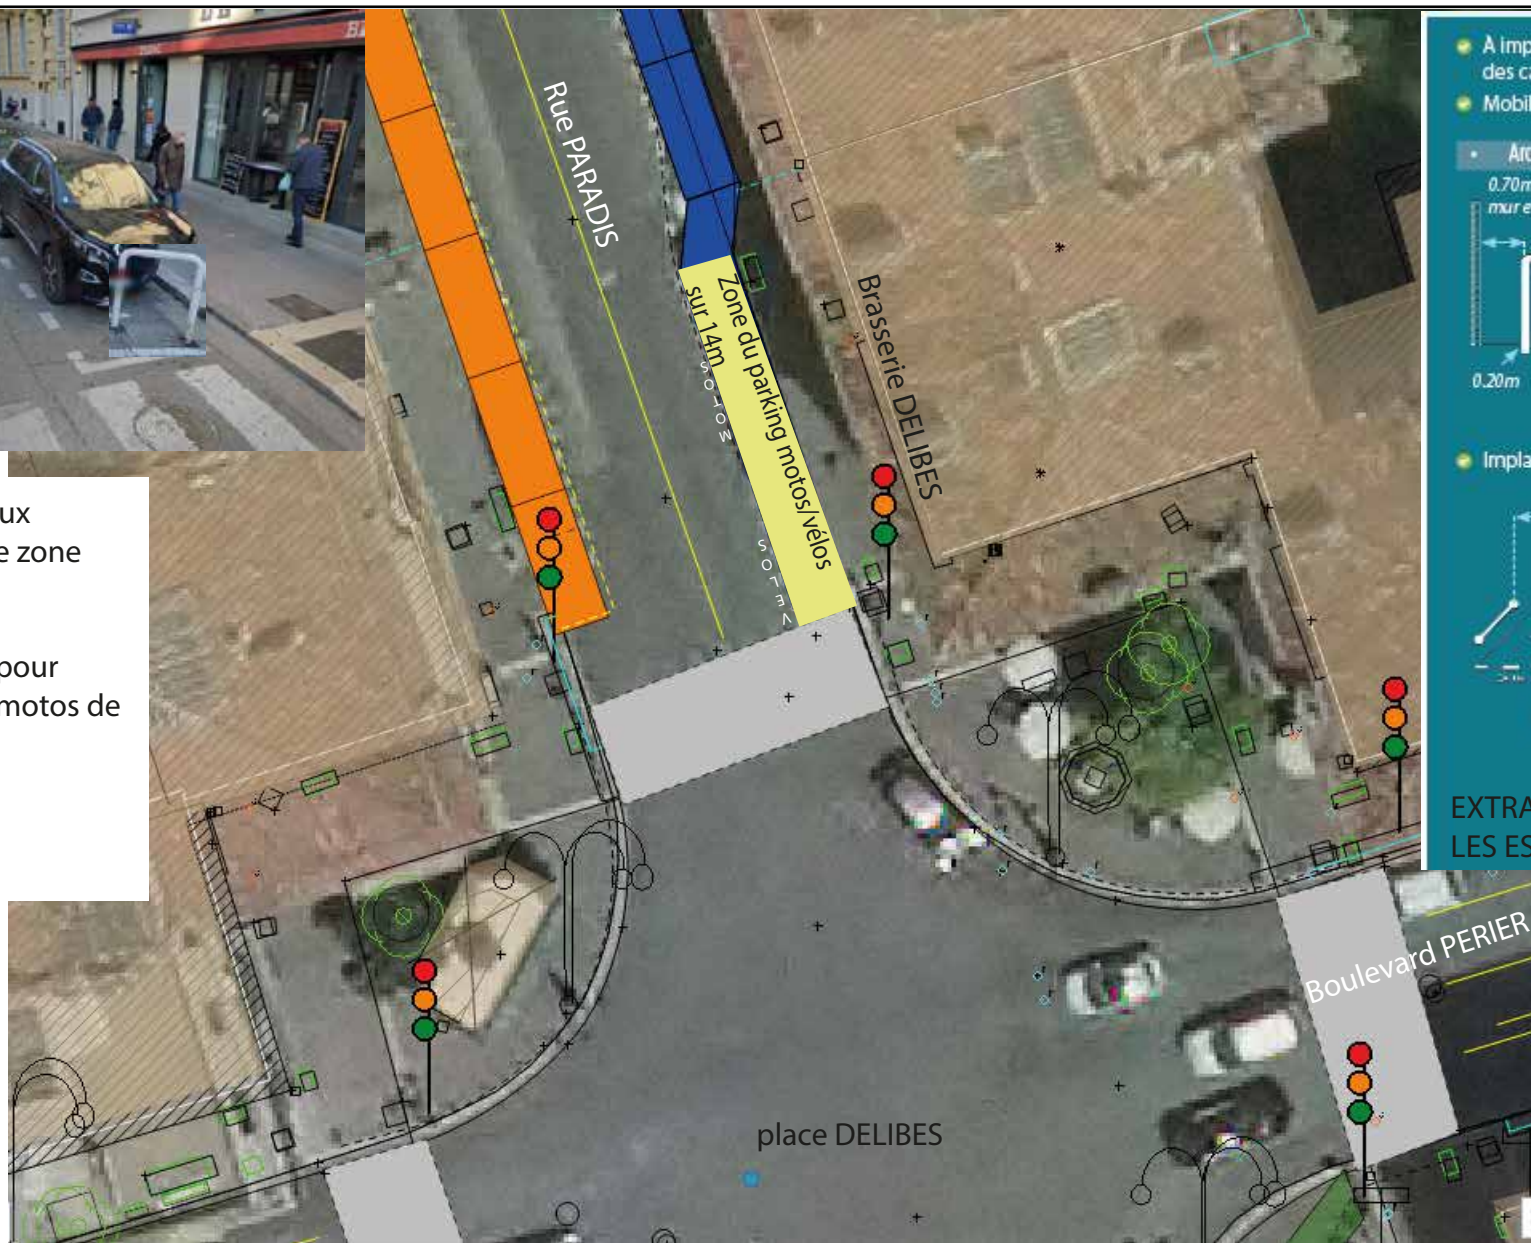

- A planter de manière préférentielle à proximité des carrefours;
- Mobilier d'attache.

• Arceau vélo type Lucine

0.70m min entre mur et arceau

Implantation : 1/3 vélo - 2/3 2RM

Potelet implanté à 20cm à l'intérieur de la zone de stationnement

EXTRAIT DE LA CHARTE POUR LES ESPACEMENTS ENTRE MOBILIER