


Inventaire du stationnement
Bvd ND côté impair

Places existantes	- VL : 6
Places projetées	- VL : 5

Bvd ND côté pair

Places existantes	- VL : 3
Places projetées	- VL : 3

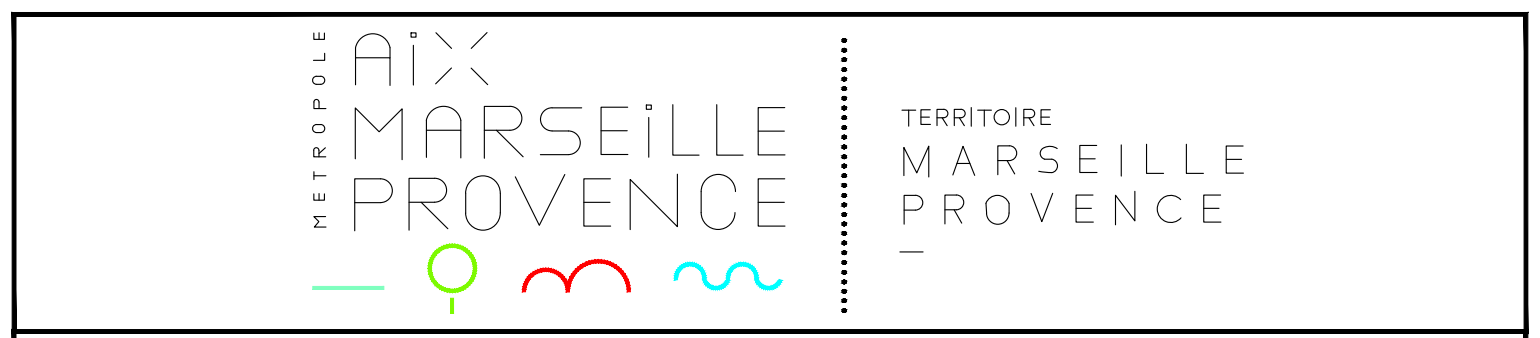

DIRECTION DE POLE VOIRIE ESPACE PUBLIC
Direction Aménagements de l'Espace Public
Service Etudes de Circulation

COMMUNE de Marseille

Aménagement du Boulevard Notre Dame entre le Cours Puget et la Place de la Corderie

Vue en Plan

Etudes Préliminaires

DATE: 12/06/2019 ECH: 1/200

INDICE	DATE	NATURE DE LA MODIFICATION	ORIGINE
0	29/05/2019	Emission (envoi par mail)	Iris conseil
1	06/06/2019	Modification suite aux remarques (par téléphone)	Iris conseil
2	12/06/2019	Modification suite aux remarques de la réunion du 06/06/2019	Iris conseil
3	10/07/2019	Modification suite aux remarques de la réunion du 04/07/2019	Iris conseil

