

# PLAN DE SITUATION

Marseille 8ème  
Rue Auguste Marin


Apaisement circulation

Dessin : IR

Date : 24/06/2022

N° Plan : 8545

Page: 1/4

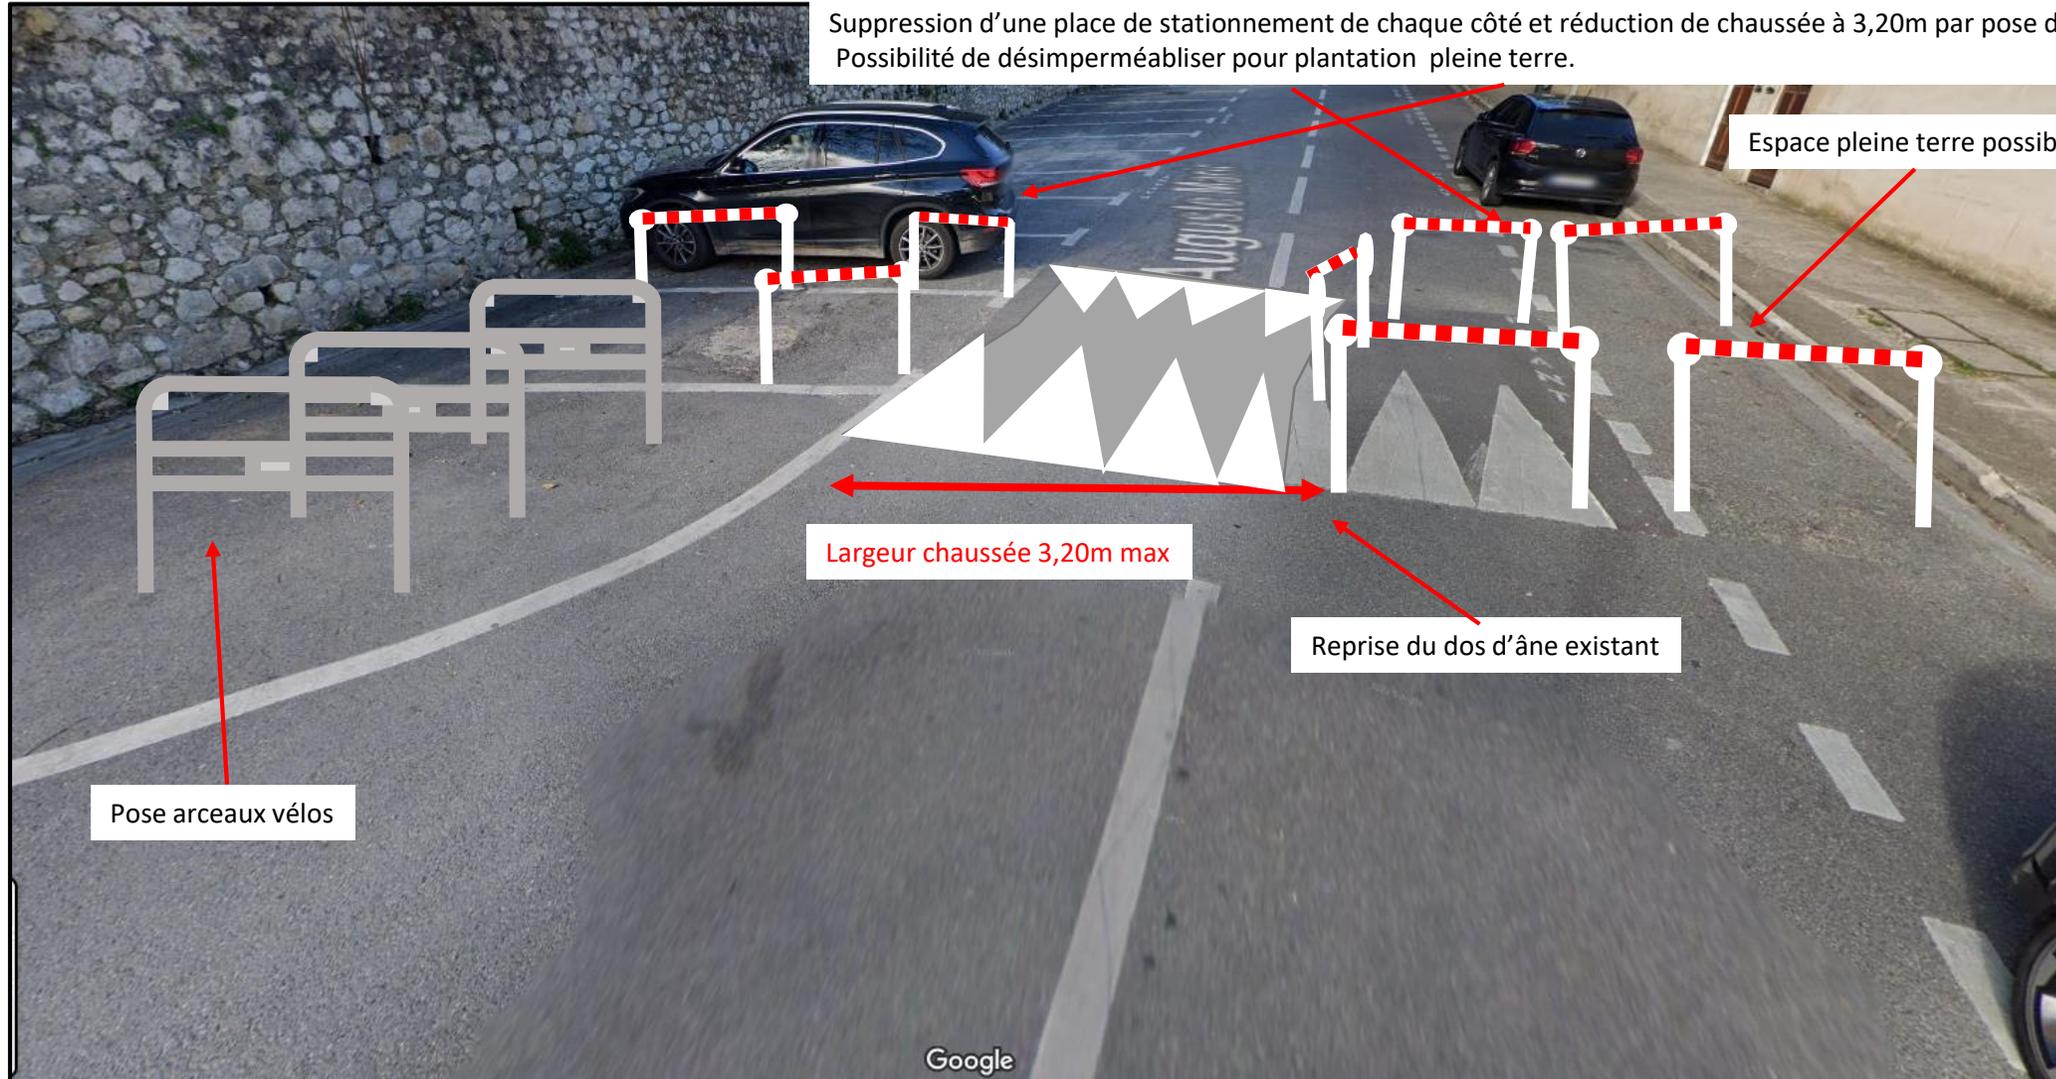

# PLAN DE SITUATION

Marseille 8ème  
Rue Auguste Marin


Apaisement circulation

Dessin : IR

Date : 24/06/2022

N° Plan : 8545

Page: 2/4

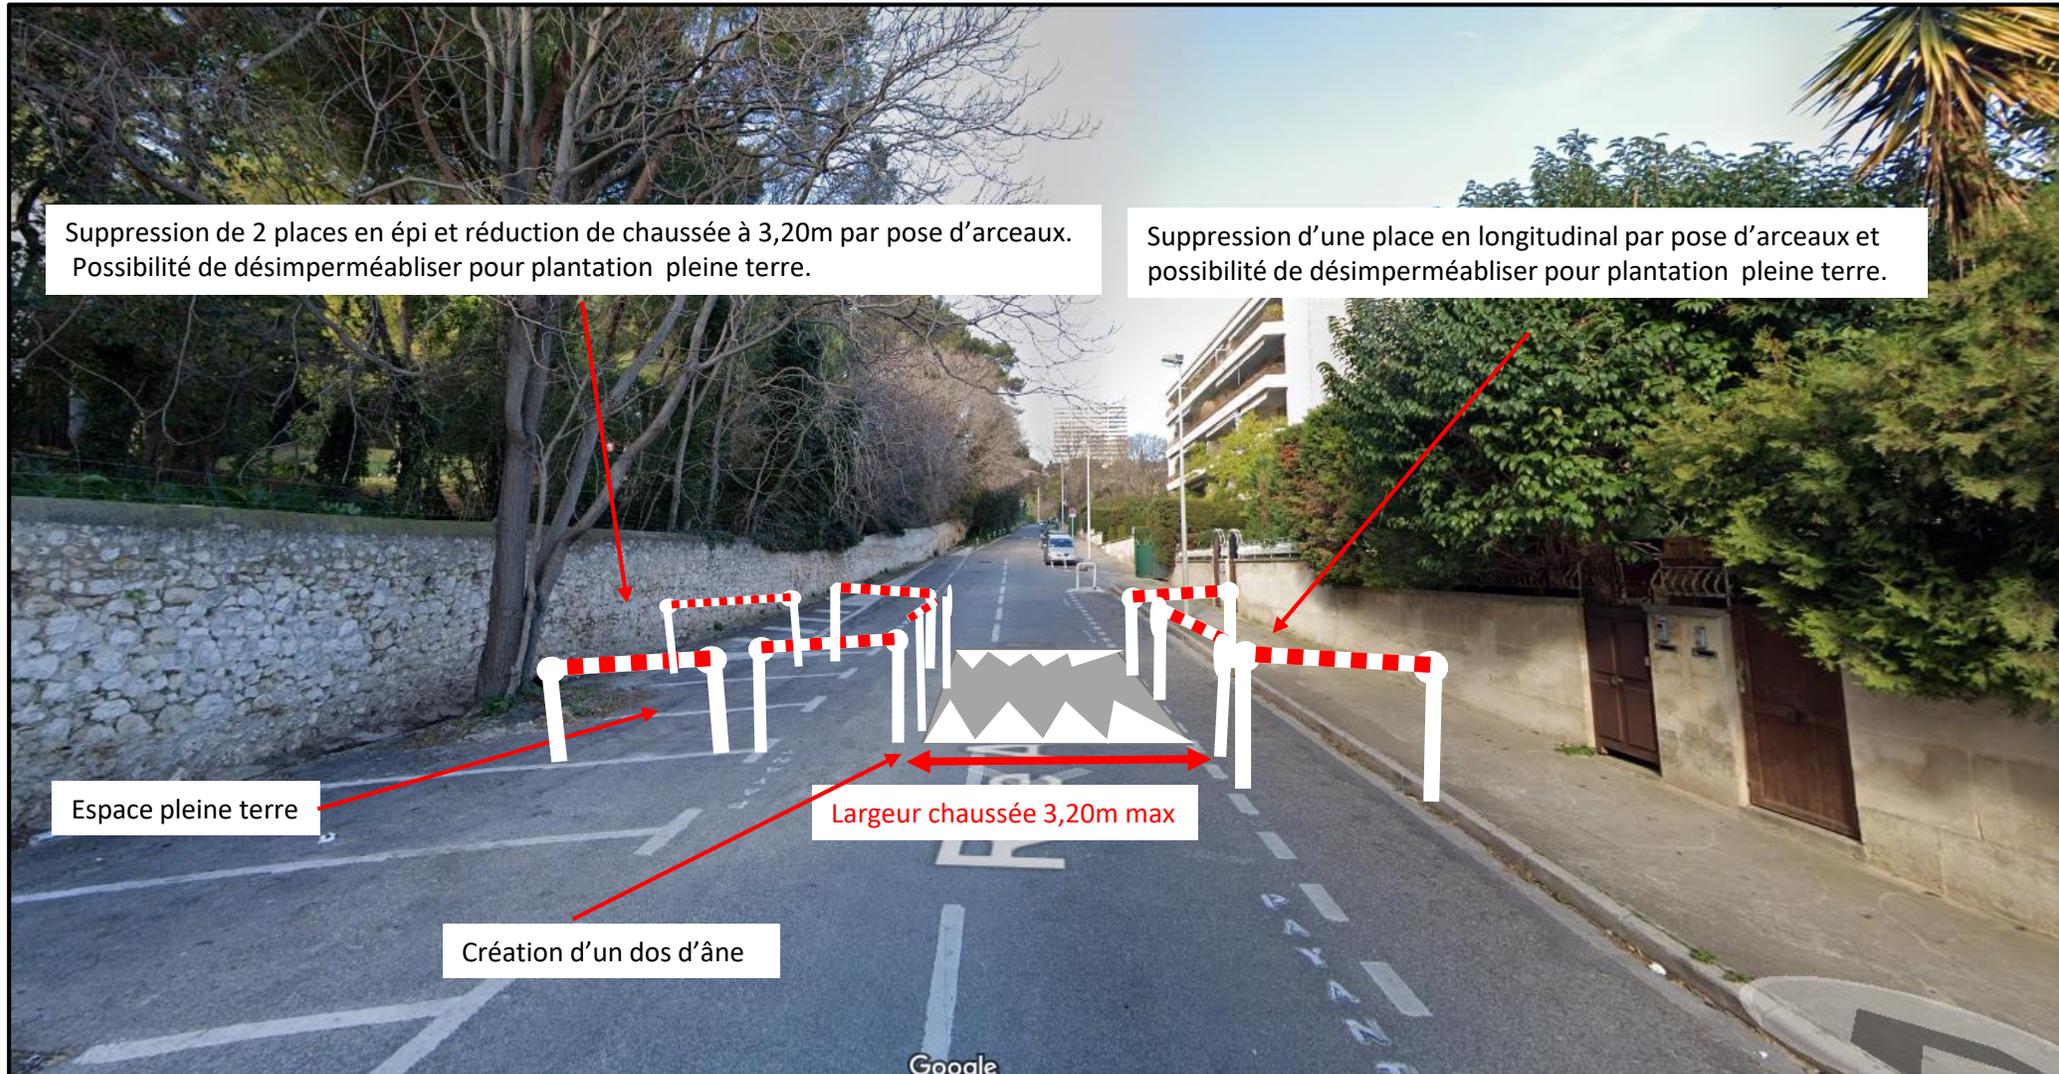

# PLAN DE SITUATION

Marseille 8ème  
Rue Auguste Marin


Apaisement circulation

Dessin : IR

Date : 24/06/2022

N° Plan : 8545

Page: 3/4

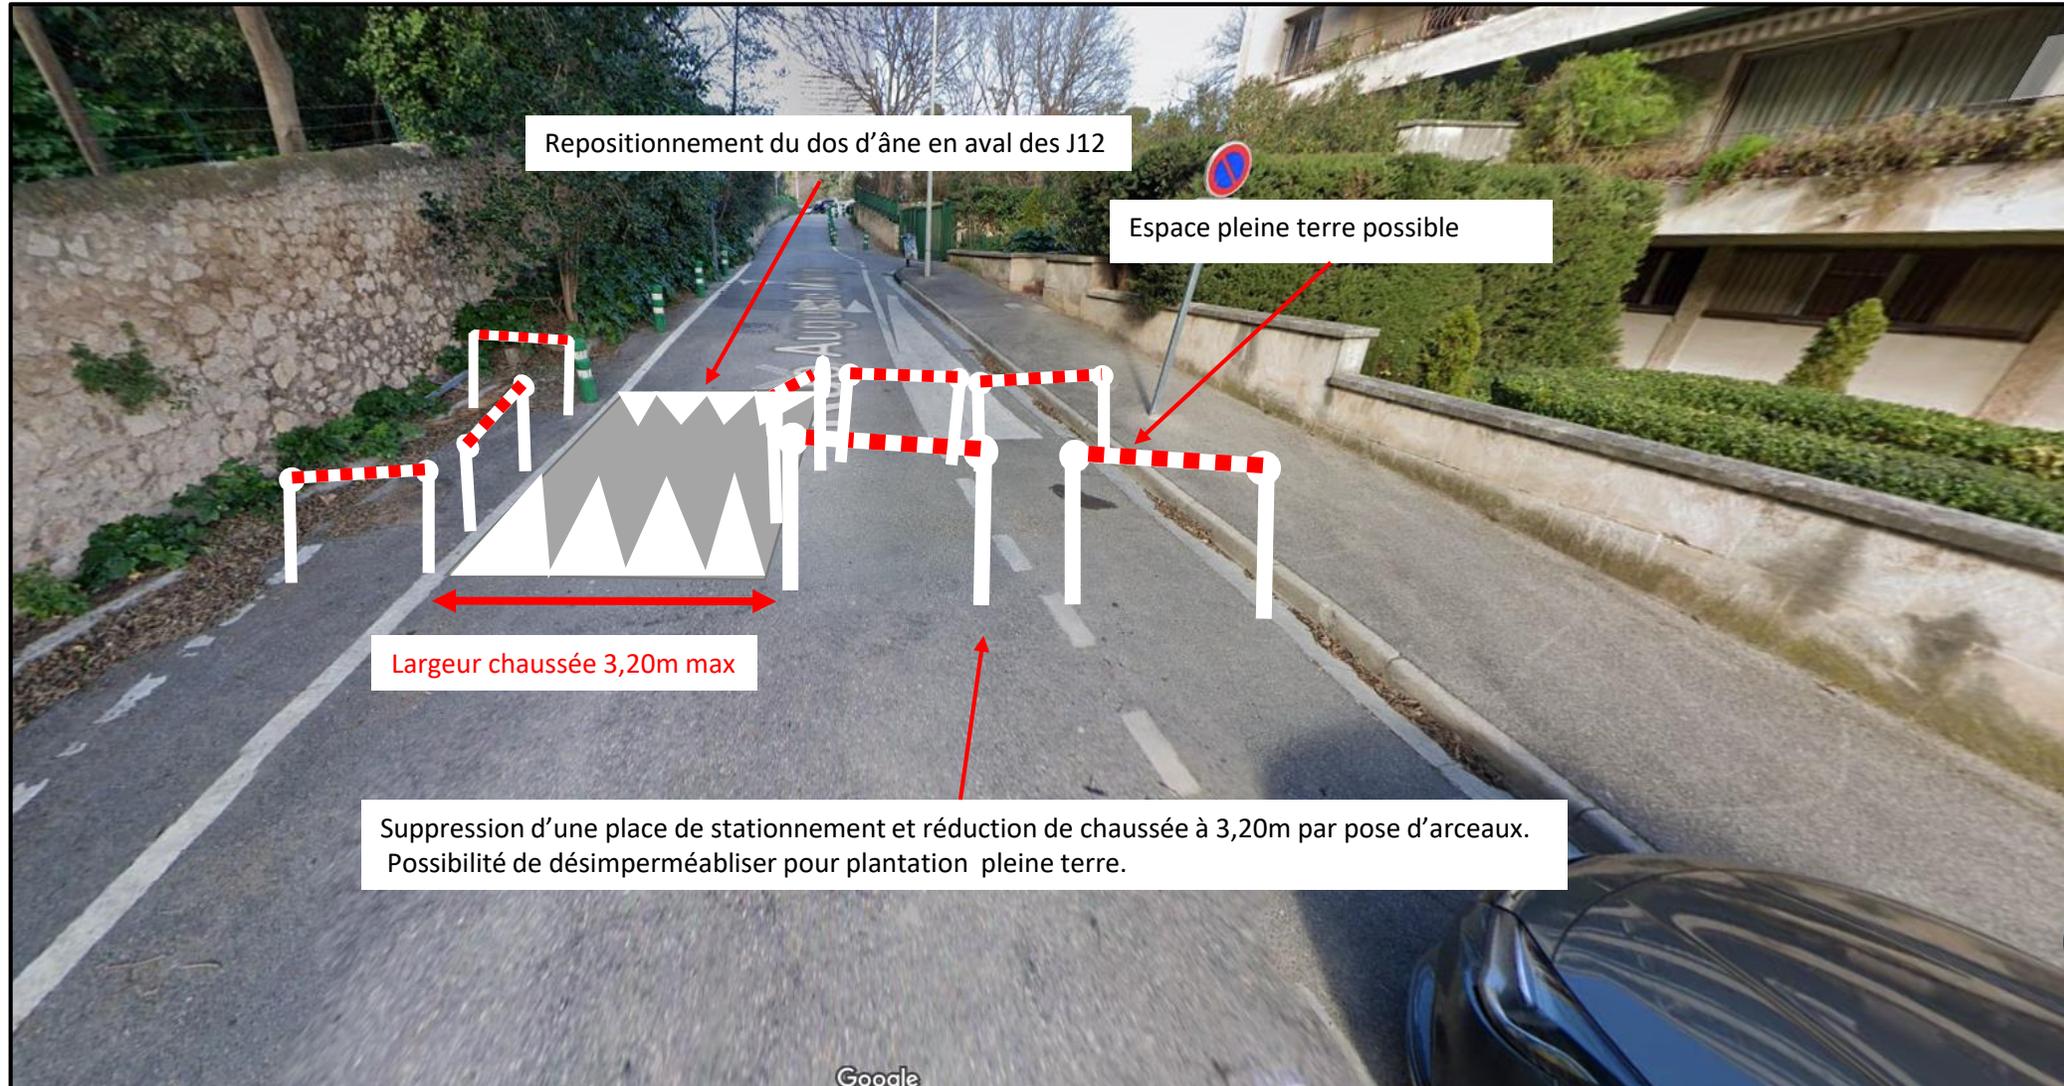

# PLAN DE SITUATION

Marseille 8ème  
Rue Auguste Marin

Apaisement circulation

Dessin : IR

Date : 24/06/2022

N° Plan : 8545

Page: 4/4

- Poser un panneau A3b et A3a de part et d'autre des dos d'ânes
- Poser un panneau M2 « 3 successifs sur 150m » sous les panneaux A2b existants de part d'autre de l'aménagement.

