


Commune de : MARSEILLE

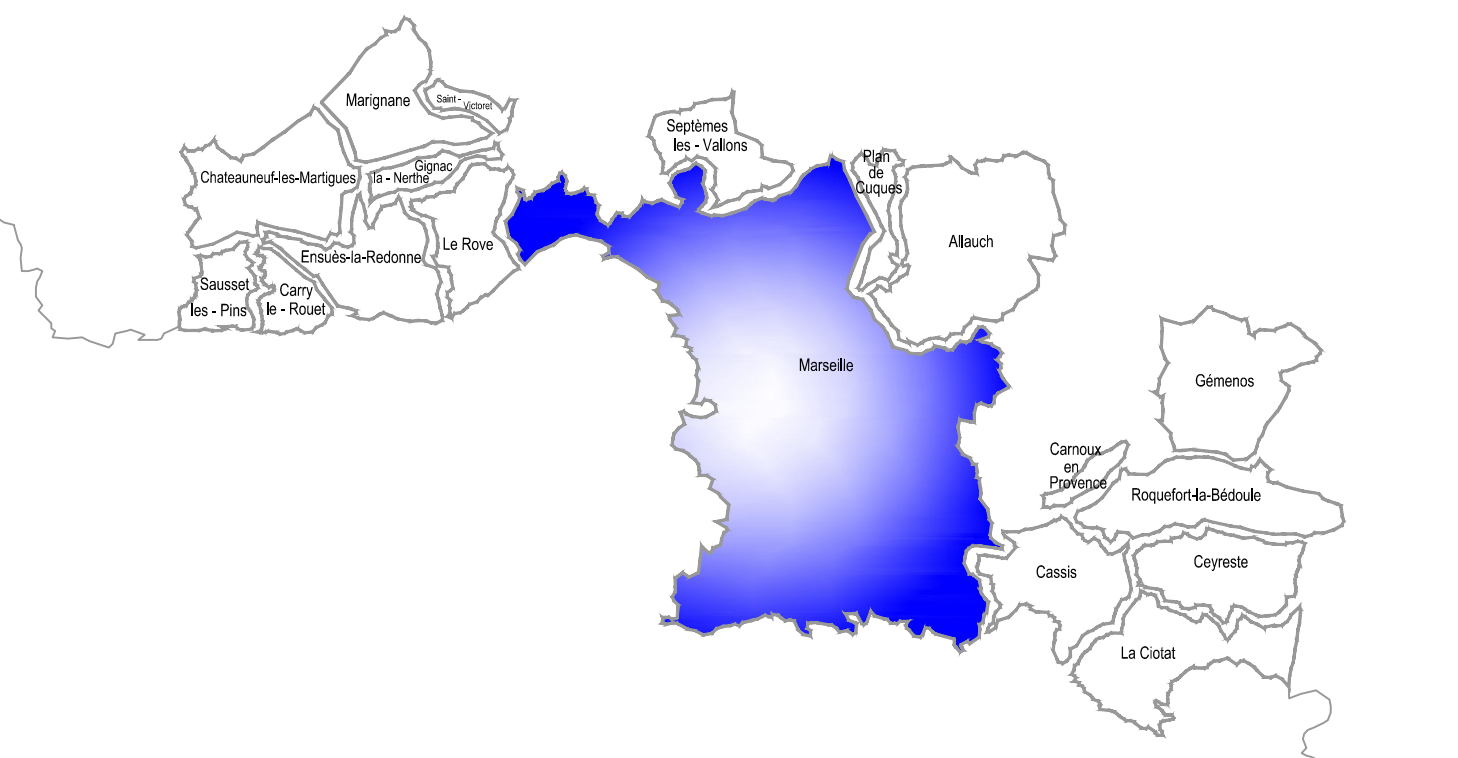


Avenue André Zenatti

Sécurisation et organisation des flux

Etude n°4

Date : 02/10/2024	Echelle : 1 / 200	Dessin : MDU et CC	Projet : VP	N° Plan : 9 1 4 0
Observations : Repris MDU le 20/09/24 et repris CC le 02/10/24.				Code Voie 0 3 7 3
Bureau d'étude :				Arr° 0 8

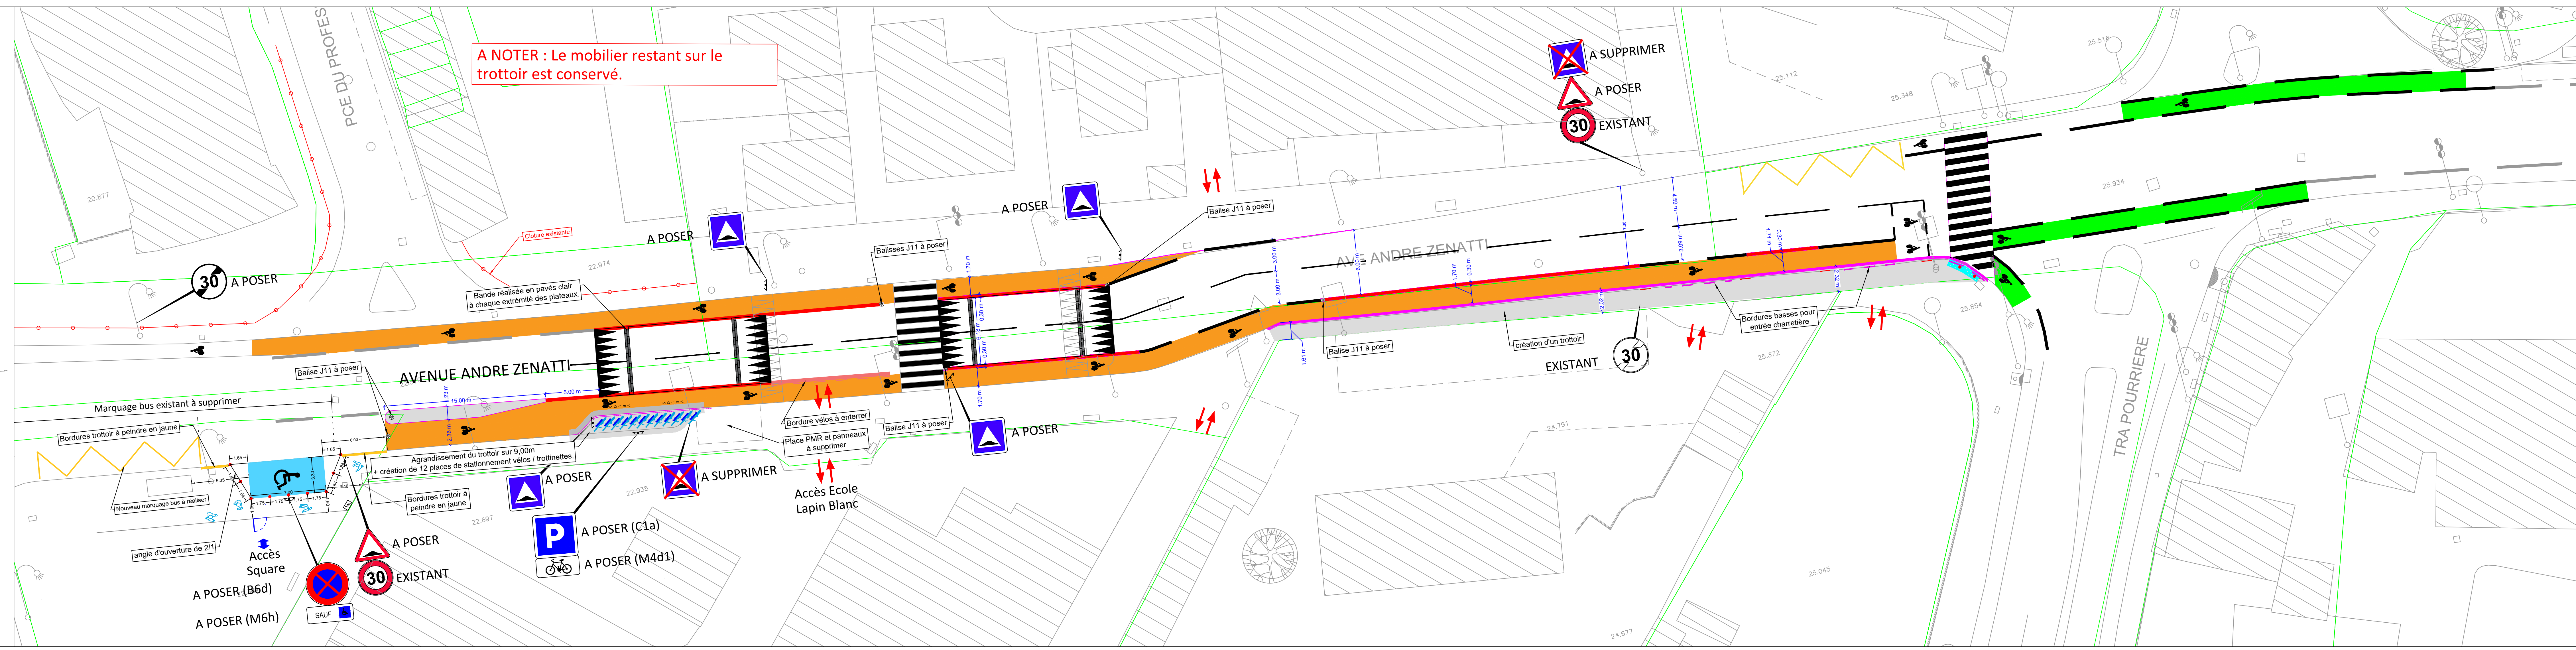

A NOTER : Le mobilier restant sur le trottoir est conservé.